*****ERRATA*****

1. Comunicamos que fica dispensado a apresentação do treinamento de Biossegurança listado no anexo IV, do TR nº 001/2020 para contratação de serviço de limpeza e desinfecção de reservatórios de água potável com fornecimento de produto.

2. Acrescentamos ao item 2.1 - Especificação do Serviço, as seguintes informações:

a) Quanto ao cronograma de limpeza, a demanda é realizada em dias úteis, e o tempo de limpeza é variável, conforme demanda do hospital.

b) Os reservatórios inferiores são localizados sob o heliponto, sendo 04 unidades (apenas os reservatórios de reuso e potável estão inclusos nesta solicitação). Já os reservatórios superiores são localizados acima da 7ª, sendo 04 unidades, conforme arquivos em anexo. As dimensões dos reservatórios são apresentadas no arquivo.

Em anexo, enviamos as plantas da área de localização dos reservatórios.

Serra, 23 de janeiro de 2020.

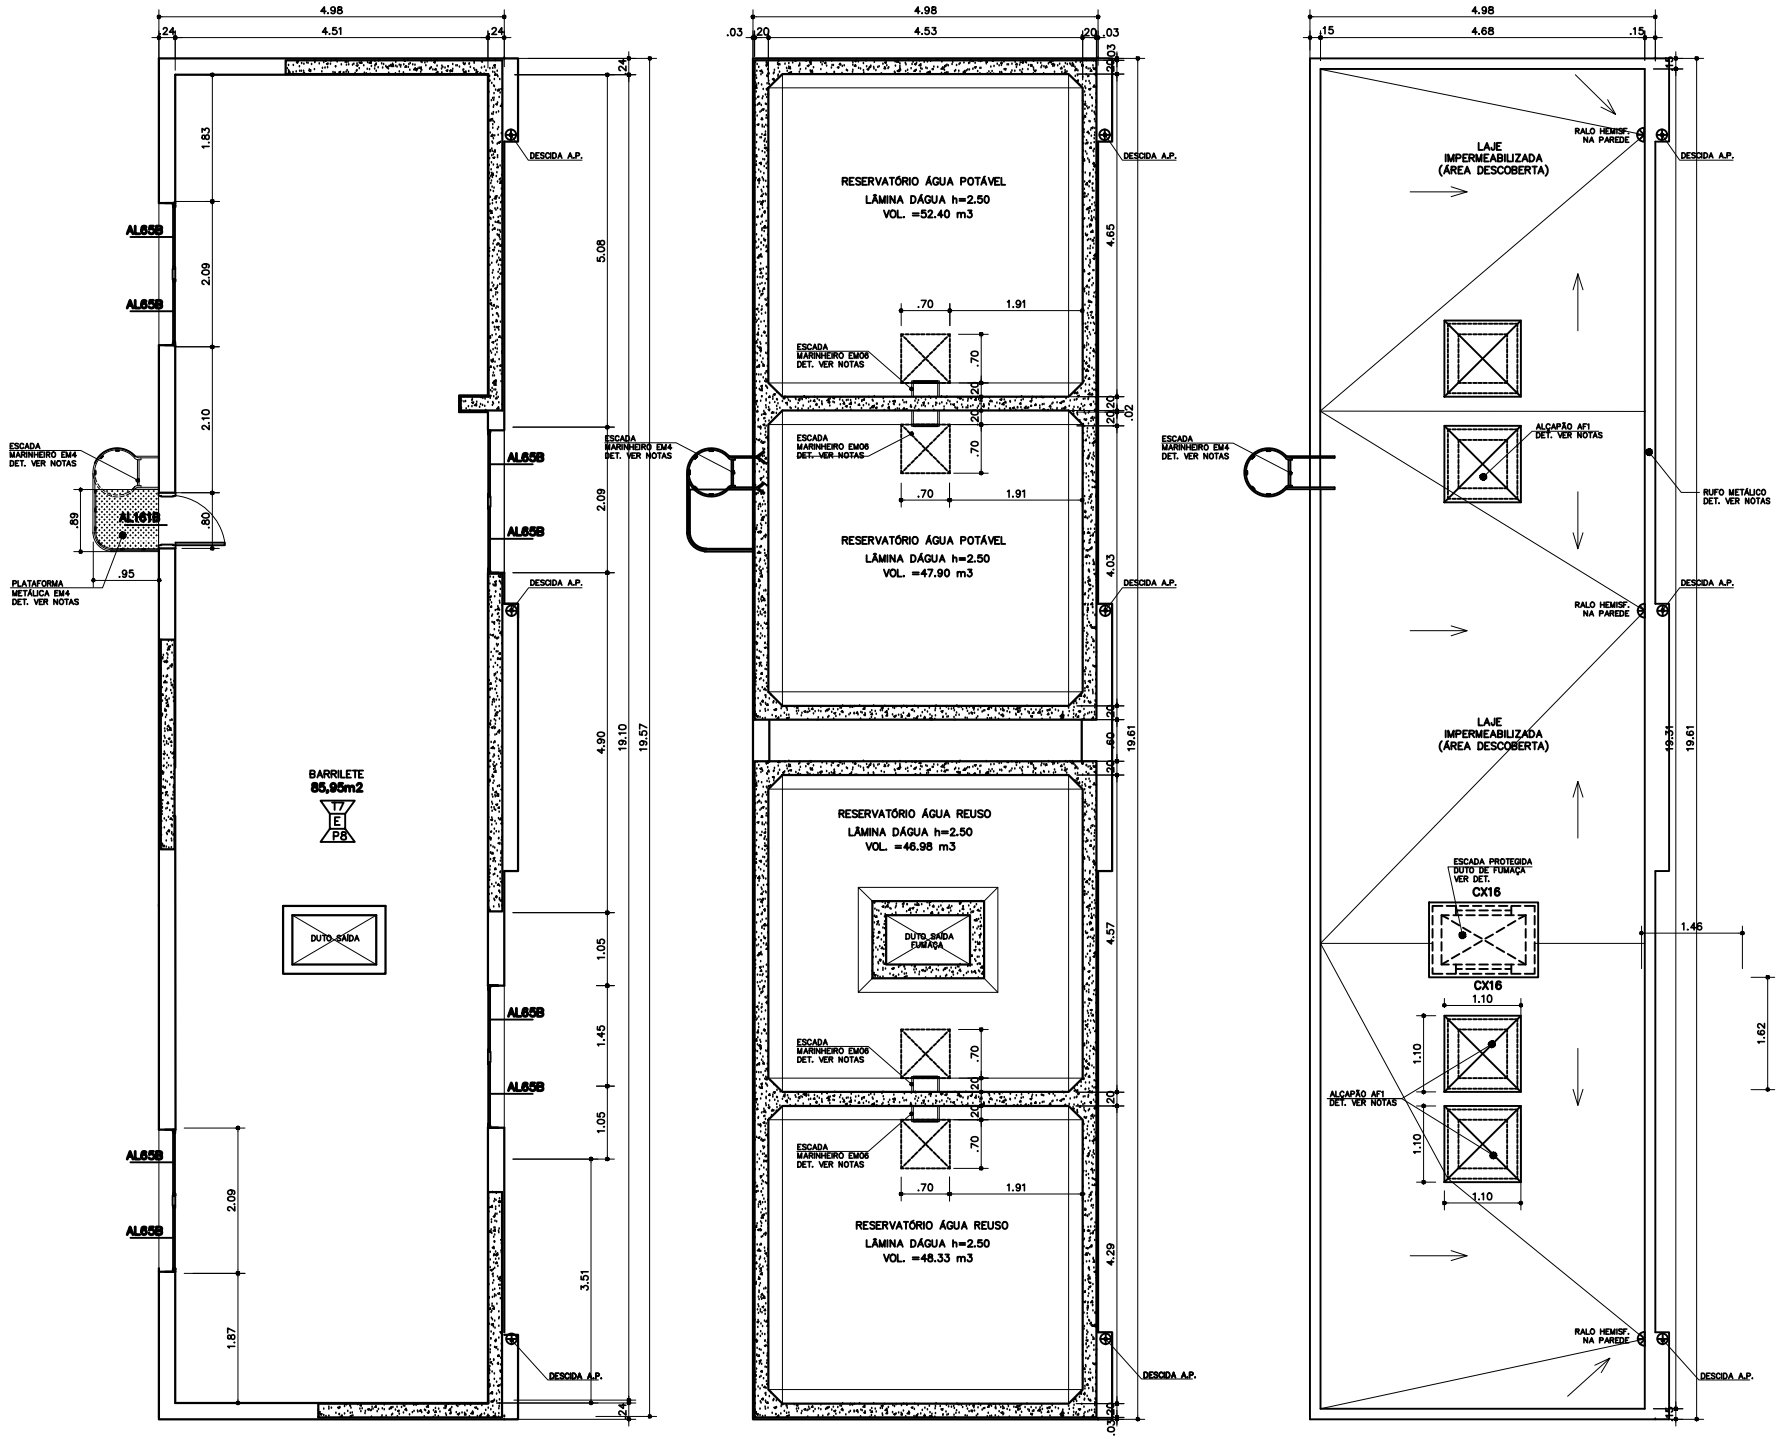
4.98
.24
4.51
.24
1.83
2.09
2.10
AL65B
AL65B
AL65B
AL65B
AL65B
AL65B
AL65B
AL1618
.89
.80
.95
ESCADA MARINHEIRO EM4 DET. VER NOTAS
PLATAFORMA METÁLICA EM4 DET. VER NOTAS
DESCIDA A.P.
DESCIDA A.P.
DESCIDA A.P.
5.08
2.09
4.90
19.10
19.57
1.05
1.45
1.05
2.09
1.87
3.51
BARRILETE
85,95m2
T7
E
P8
DUTO SAÍDA
.24
4.98
.03
.20
4.53
.20
.03
RESERVATÓRIO ÁGUA POTÁVEL
LÂMINA DÁGUA h=2.50
VOL. =52.40 m3
RESERVATÓRIO ÁGUA POTÁVEL
LÂMINA DÁGUA h=2.50
VOL. =47.90 m3
RESERVATÓRIO ÁGUA REUSO
LÂMINA DÁGUA h=2.50
VOL. =46.98 m3
RESERVATÓRIO ÁGUA REUSO
LÂMINA DÁGUA h=2.50
VOL. =48.33 m3
.70
1.91
ESCADA MARINHEIRO EM08 DET. VER NOTAS
DUTO SAÍDA FUMAÇA
4.65
4.03
19.61
4.57
4.29
.02
.60
ESCADA MARINHEIRO EM4 DET. VER NOTAS
4.98
.15
4.68
.15
LAJE IMPERMEABILIZADA (ÁREA DESCOBERTA)
RALO HEMISF. NA PARETE
ALÇAPÃO AF1 DET. VER NOTAS
RUFO METÁLICO DET. VER NOTAS
ESCADA PROTEGIDA DUTO DE FUMAÇA VER DET.
CX16
1.46
1.10
1.62
19.31
19.61

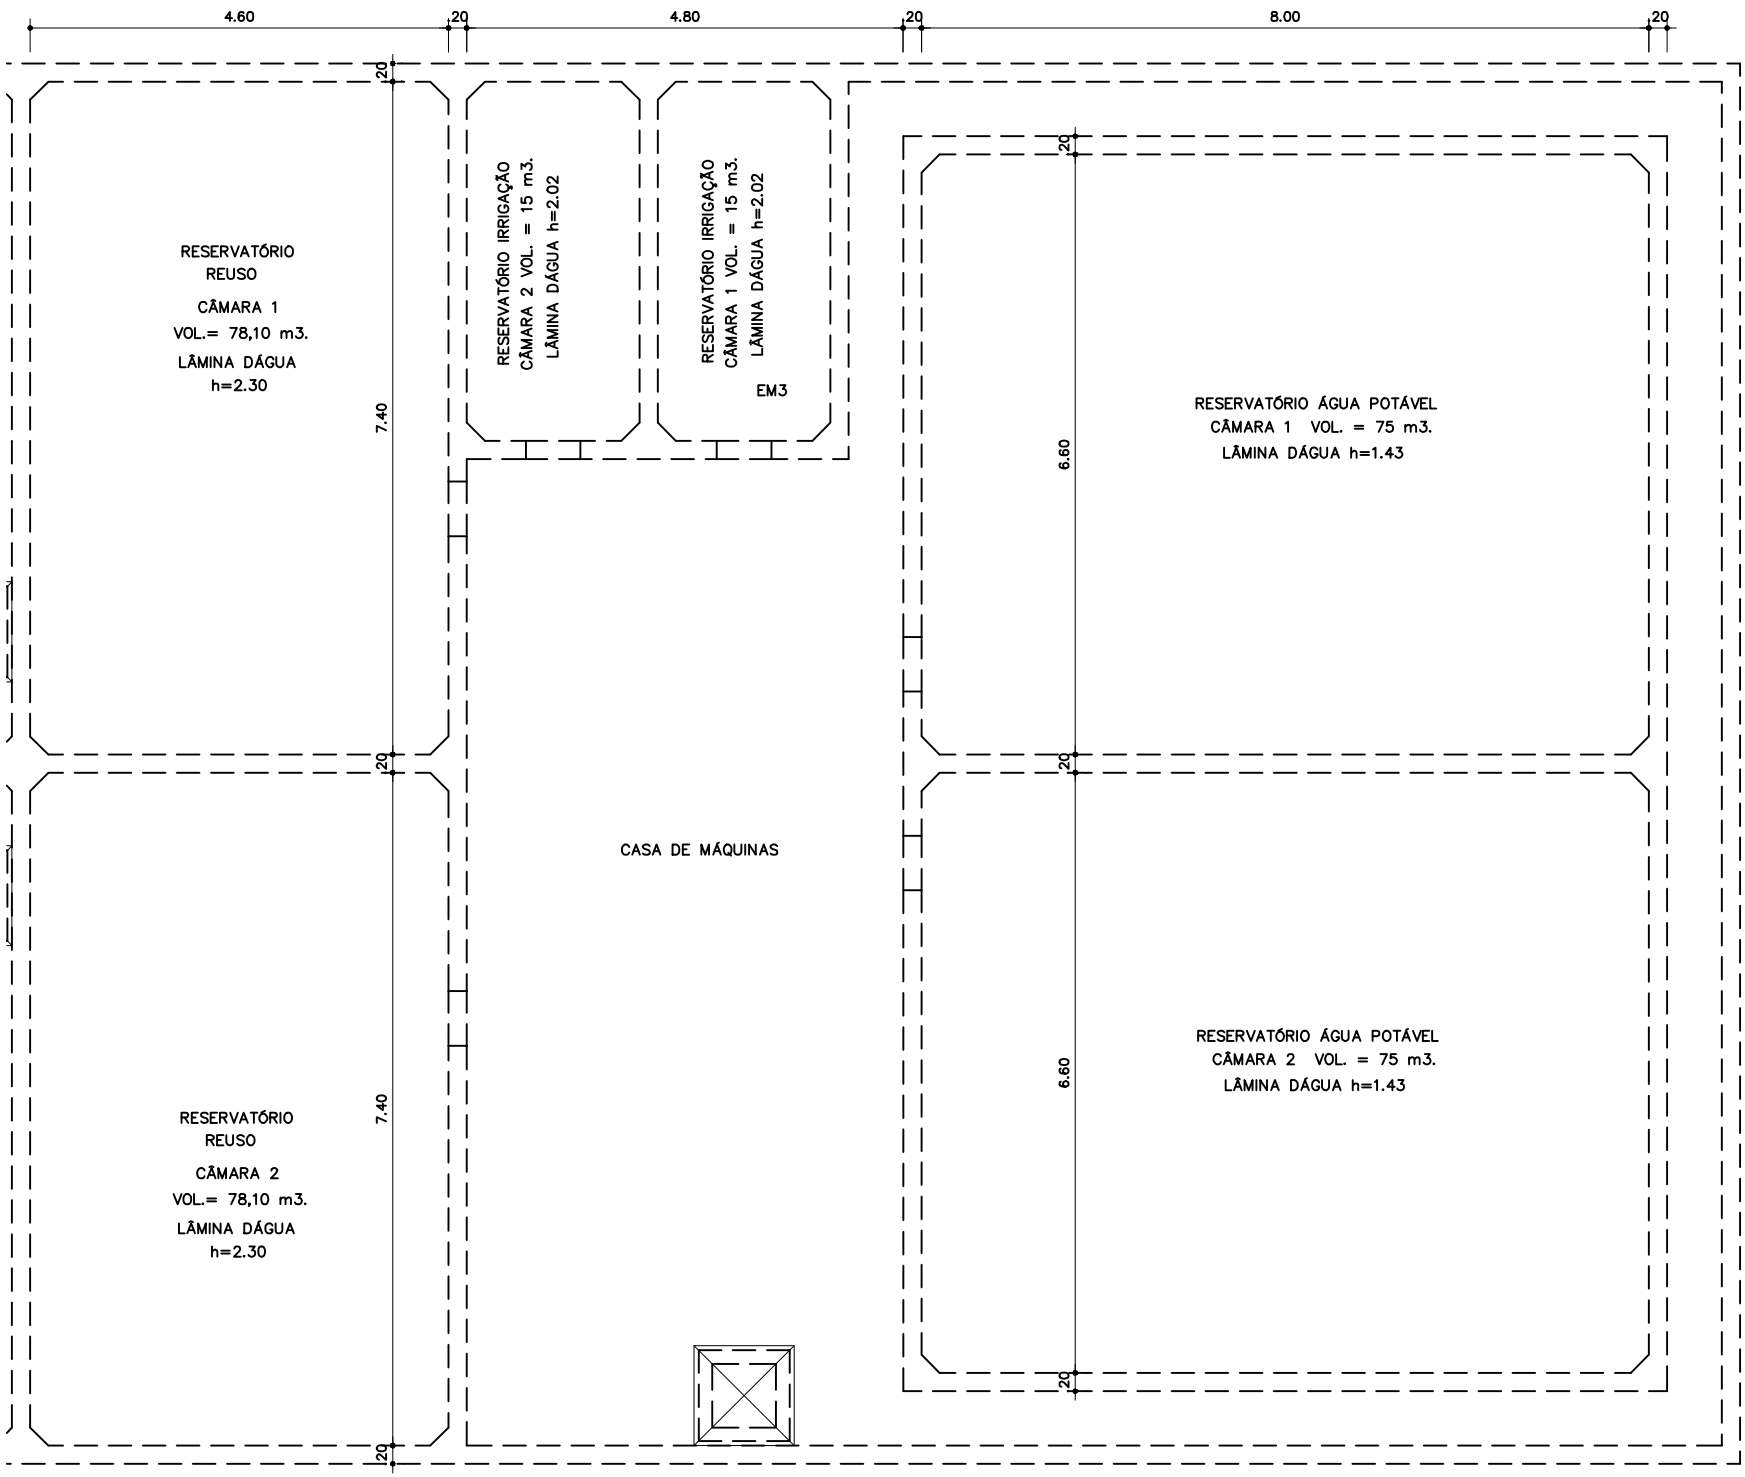
4.60
.20
4.80
.20
8.00
.20
RESERVATÓRIO
REUSO
CÂMARA 1
VOL.= 78,10 m3.
LÂMINA DÁGUA
h=2.30
7.40
RESERVATÓRIO IRRIGAÇÃO
CÂMARA 2 VOL. = 15 m3.
LÂMINA DÁGUA h=2.02
RESERVATÓRIO IRRIGAÇÃO
CÂMARA 1 VOL. = 15 m3.
LÂMINA DÁGUA h=2.02
EM3
RESERVATÓRIO ÁGUA POTÁVEL
CÂMARA 1 VOL. = 75 m3.
LÂMINA DÁGUA h=1.43
6.60
CASA DE MÁQUINAS
RESERVATÓRIO
REUSO
CÂMARA 2
VOL.= 78,10 m3.
LÂMINA DÁGUA
h=2.30
7.40
RESERVATÓRIO ÁGUA POTÁVEL
CÂMARA 2 VOL. = 75 m3.
LÂMINA DÁGUA h=1.43
6.60