*****ERRATA*****

1. Comunicamos que fica dispensado a apresentação do treinamento de Biossegurança listado no anexo IV, do TR nº 002/2020 para contratação de serviço de tratamento de água potável com fornecimento de produto.

2. Acrescentamos ao item 2.1 - Especificação do Serviço, as seguintes informações:

a) A dosadora ficará localizada no barrilete do reservatório superior.

b) Os pontos de monitoramento de cloro são: Reservatório, Maternidade, Unidade de Internação Térreo e Manutenção.

Em anexo, enviamos as plantas da área de localização dos reservatórios.

Serra, 23 de janeiro de 2020.

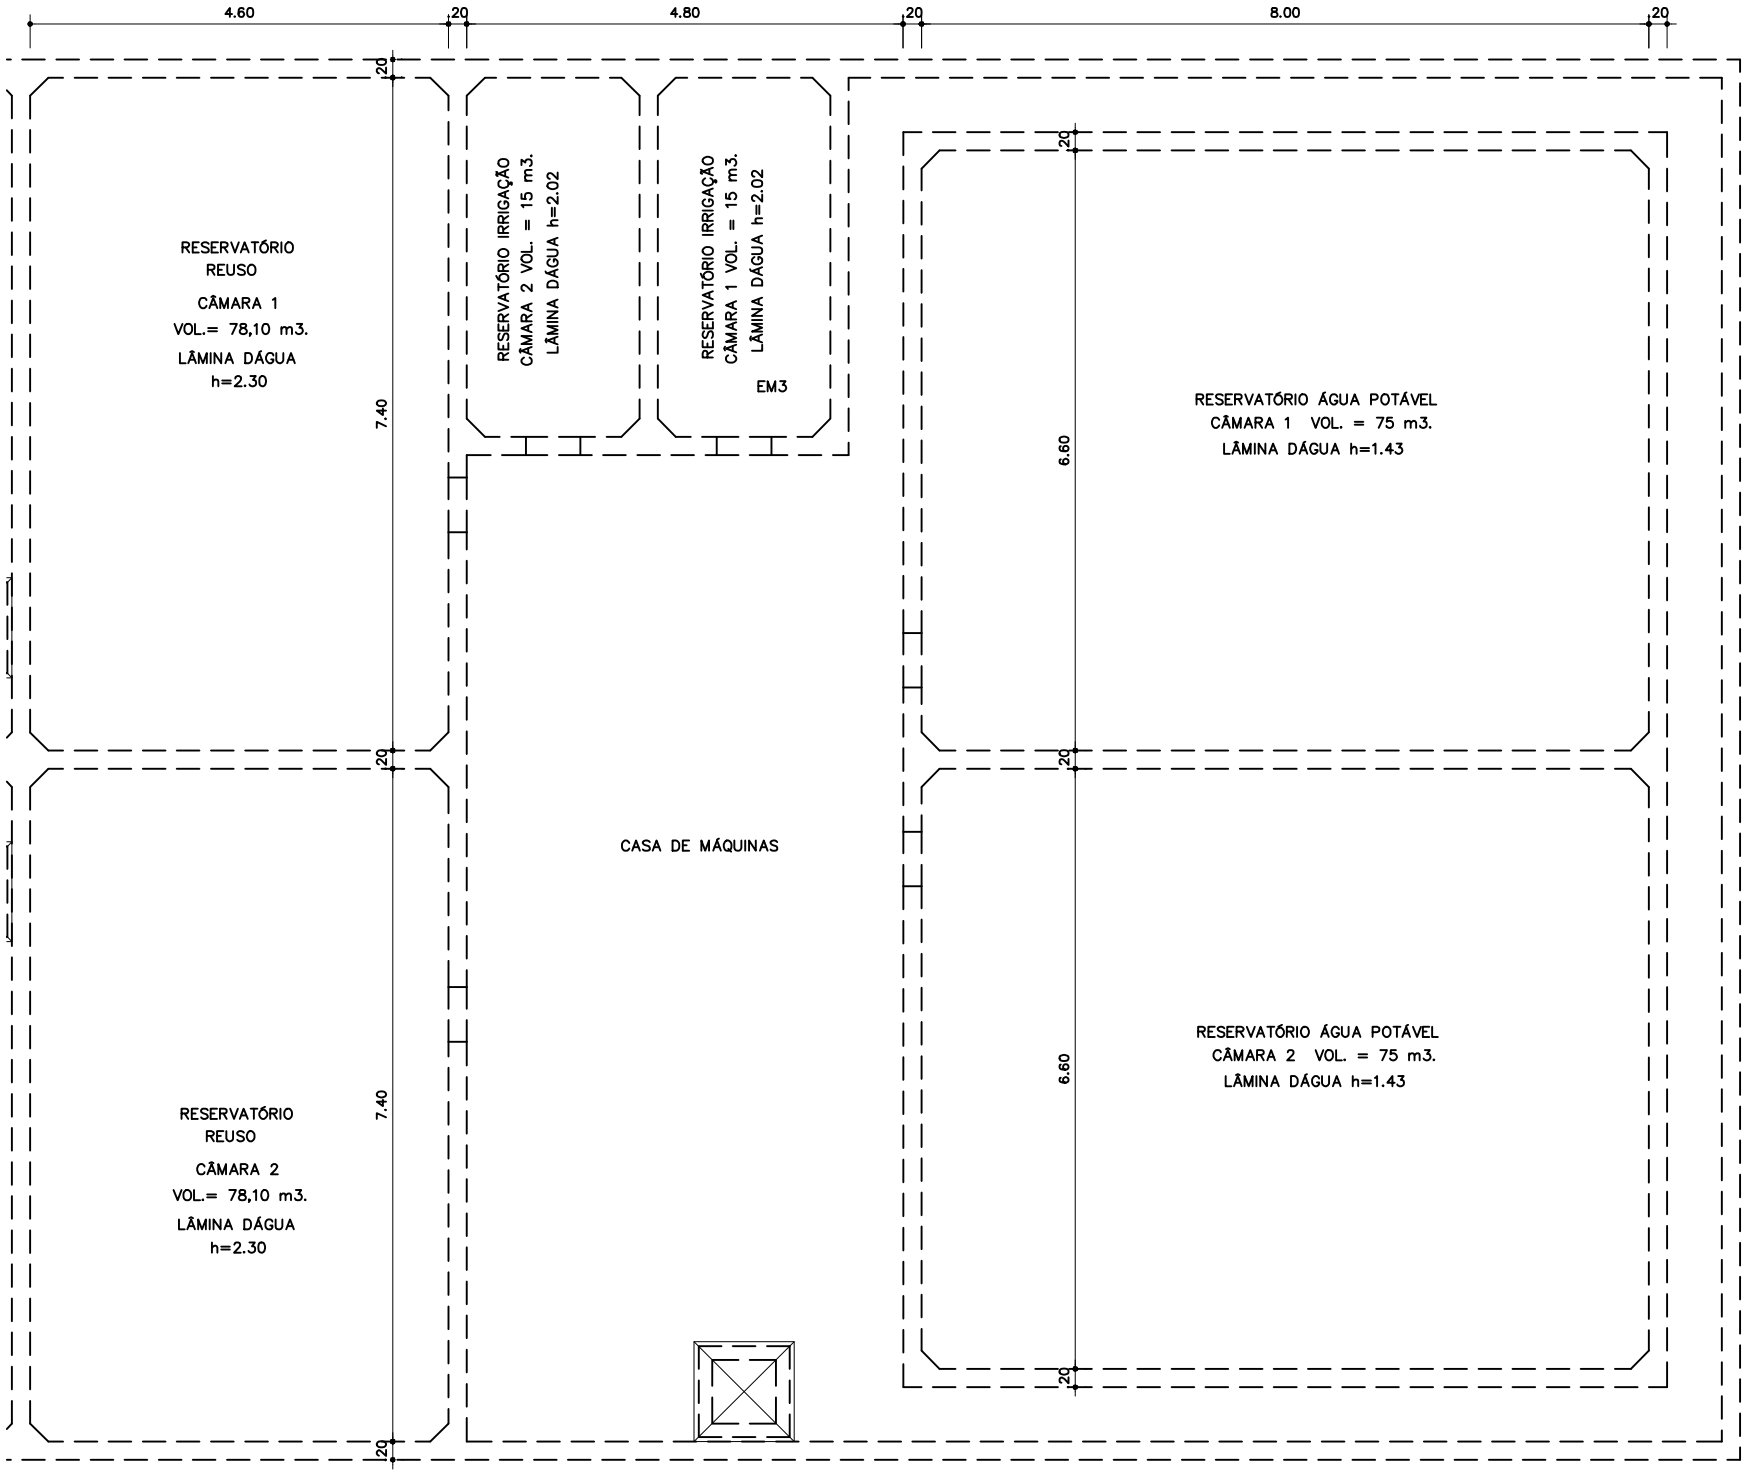
4.60
.20
4.80
.20
8.00
.20
RESERVATÓRIO
REUSO
CÂMARA 1
VOL.= 78,10 m3.
LÂMINA DÁGUA
h=2.30
7.40
RESERVATÓRIO IRRIGAÇÃO
CÂMARA 2 VOL. = 15 m3.
LÂMINA DÁGUA h=2.02
RESERVATÓRIO IRRIGAÇÃO
CÂMARA 1 VOL. = 15 m3.
LÂMINA DÁGUA h=2.02
EM3
RESERVATÓRIO ÁGUA POTÁVEL
CÂMARA 1 VOL. = 75 m3.
LÂMINA DÁGUA h=1.43
6.60
CASA DE MÁQUINAS
RESERVATÓRIO
REUSO
CÂMARA 2
VOL.= 78,10 m3.
LÂMINA DÁGUA
h=2.30
7.40
RESERVATÓRIO ÁGUA POTÁVEL
CÂMARA 2 VOL. = 75 m3.
LÂMINA DÁGUA h=1.43
6.60

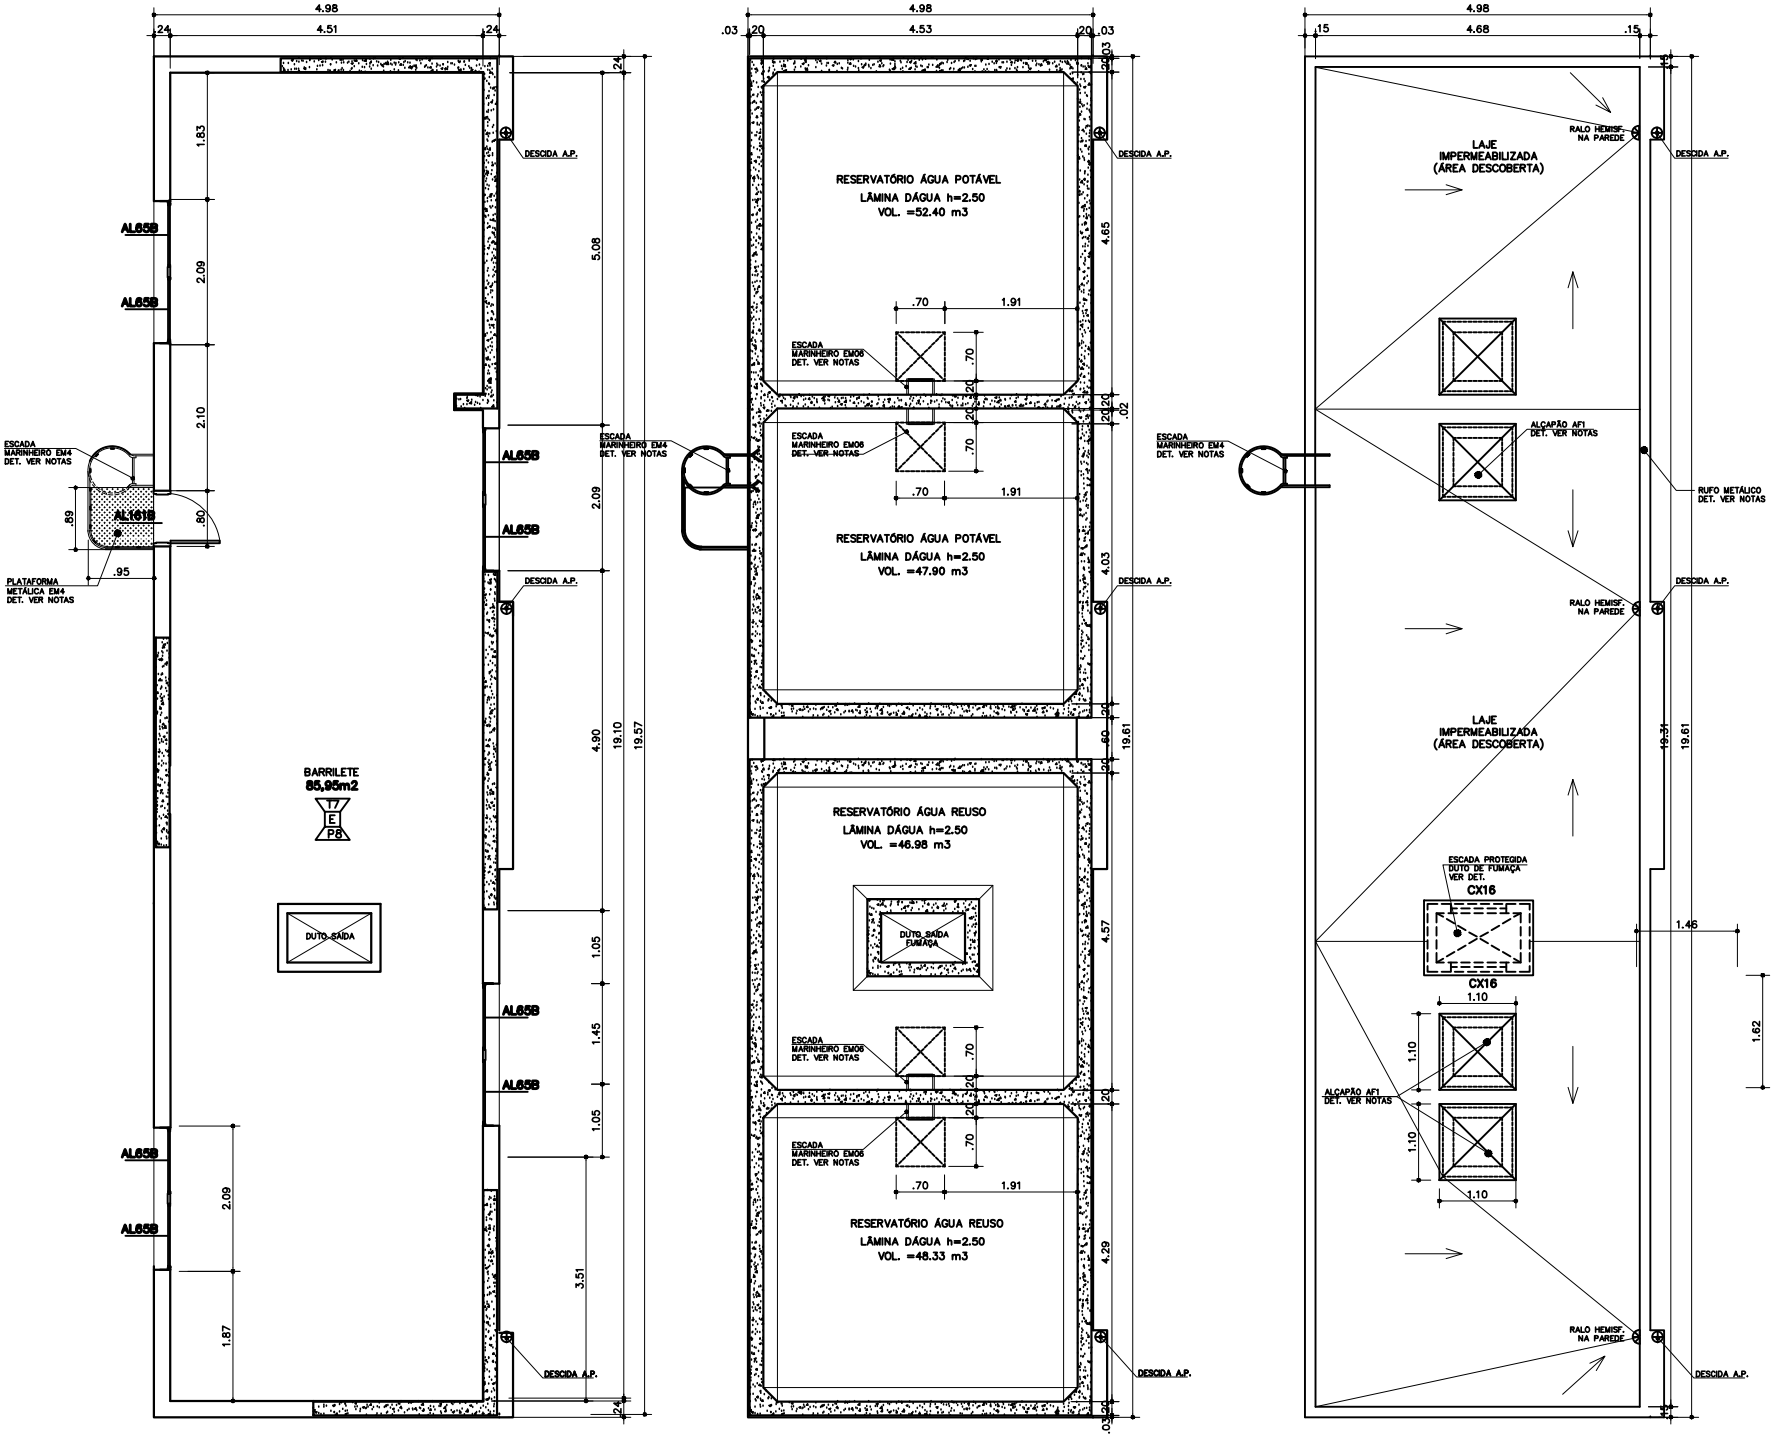
4.98
4.51
4.53
4.68
DESCIDA A.P.
AL65B
AL161B
ESCADA MARINHEIRO EM4 DET. VER NOTAS
PLATAFORMA METÁLICA EM4 DET. VER NOTAS
BARRILETE
85,95m2
T7
E
P8
DUTO SAÍDA
RESERVATÓRIO ÁGUA POTÁVEL
LÂMINA DÁGUA h=2.50
VOL. =52.40 m3
VOL. =47.90 m3
ESCADA MARINHEIRO EM06 DET. VER NOTAS
RESERVATÓRIO ÁGUA REUSO
VOL. =46.98 m3
DUTO SAÍDA FUMAÇA
VOL. =48.33 m3
LAJE IMPERMEABILIZADA (ÁREA DESCOBERTA)
RALO HEMISF. NA PAREDE
ALÇAPÃO AF1 DET. VER NOTAS
RUFO METÁLICO DET. VER NOTAS
ESCADA PROTEGIDA DUTO DE FUMAÇA VER DET.
CX16